


**MIEJSCOWY PLAN ZAGOSPODAROWANIA
PRZESTRZENNEGO OBEJMUJĄCY
OBSZAR CZĘŚCI WSI ŁĄKA PRUDNICKA
I MOSZCZANKA**

OBREB ŁĄKA PRUDNICKA



- | | |
|--|---|
|  | GRANICA OBSZARU OBJĘTEGO
PLANEM MIEJSCOWYM |
|  | LINIA ROZGRANICZAJĄCA TERENY O RÓŻNYM
PRZEZNACZENIU LUB RÓŻNYCH ZASADACH
ZAGOSPODAROWANIA |
|  | NIEPRZEKRACZALNA LINIA ZABUDOWY |
|  | MIEJSCE WSKAZANIA ODLEGŁOŚCI |
|  | TEREN ZABUDOWY MIESZKANIOWEJ
JEDNORODZINNEJ |

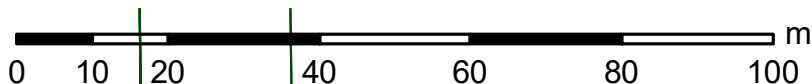

Część graficzna miejscowego planu zagospodarowania przestrzennego gminy Prudnik została stworzona na mapie zasadniczej pozyskanej z wydziału Geodezji i Kartografii Starostwa Powiatowego w Prudniku
Licencja nr GK.6642.403.2022 1610 P

układ współrzędnych: PL-2000 pas. 6



SKALA 1:1000

