



314

RZUT OBIEKTU

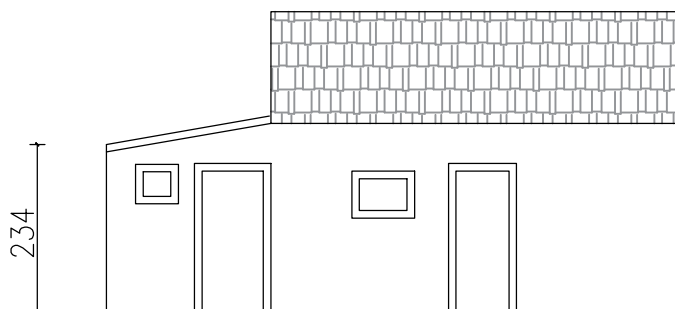


ELEWACJA PÓŁNOCNA

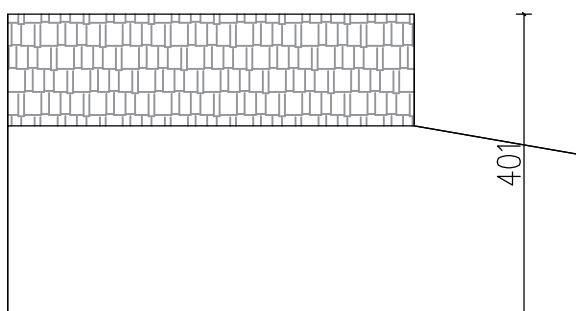


ELEWACJA POŁUDNIOWA

ELEWACJA WSCHODNIA

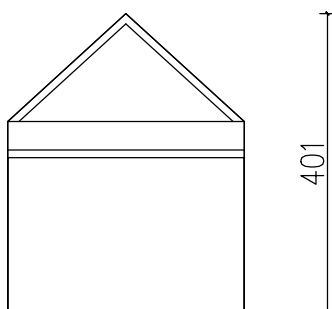


ELEWACJA ZACHODNIA

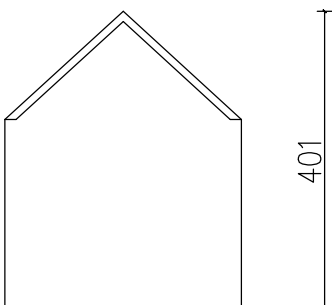

PRIMTECH Szymon Kita  
tel: 506-340-000  
www.primtech.pl

Inwestor:  
GMINA PRUDNIK  
UL. KOŚCIUSZKI 3  
48-200 PRUDNIK

Data: LISTOPAD 2022 r.

Funkcja	Imię i nazwisko	Nr uprawnień	Podpis
Projektował br.arch.	mgr inż. arch. Magdalena Dornik-Morawiec	4/SLOKK/2019	
Sprawdził br. arch.	mgr inż. arch. Leszek Horzela	15/98	
Projektował br.konstr	mgr inż. Szymon Kita	SKL/4918/PBKb/16	
Sprawdził br.konstr.	mgr inż. Damian Golicki	SLK/3937/PWOK/11	
Lokalizacja:	PRUDNIK; ULICA KOLEJOWA; DZIAŁKI: 2840/271; 996/245		
Nazwa projektu/Obiekt: MODERNIZACJA ZESPOŁU MIEJSKICH OBIEKTÓW SPORTOWYCH POŁOŻONYCH PRZY ULICY KOLEJOWEJ W PRUDNIKU- ROZBIÓRKI			
Nazwa rysunku: ZABUDOWA GOSPODARCZA BUDYNKU MIESZKALNEGO DO ROZBIORKI			
Faza proj.: ZGŁOSZENIE		Nr rysunku: 1 03	Nr egz.:
Skala: 1:100			

Korzystanie z rozwiązań technicznych zawartych w niniejszym projekcie, w zakresie przekraczającym ustalenia umowy na opracowanie dokumentacji, wymaga pisemnego zezwolenia: PRIMTECH Szymon Kita