




ELEWACJA ZACHODNIA

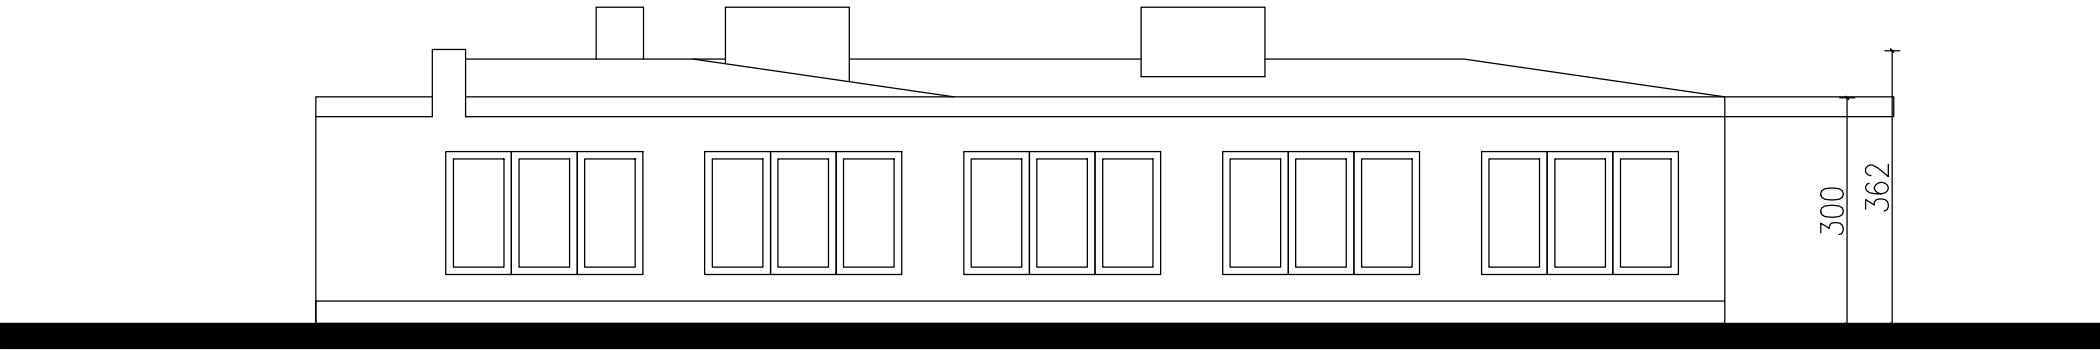



ELEWACJA POŁUDNIOWA

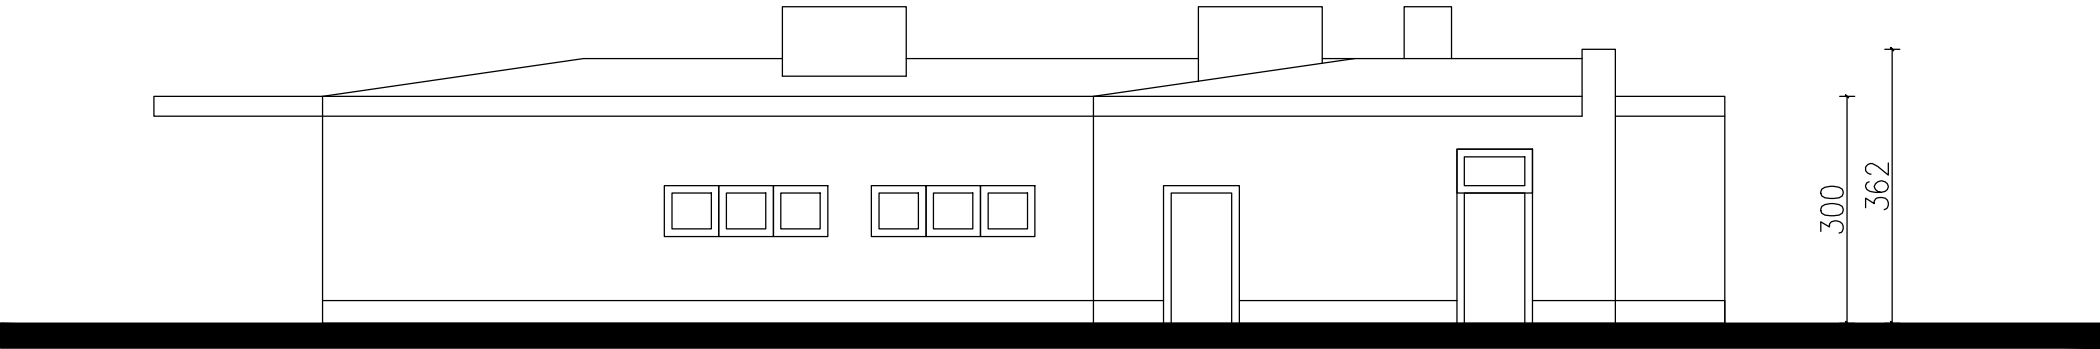

ELEWACJA PÓŁNOCNA

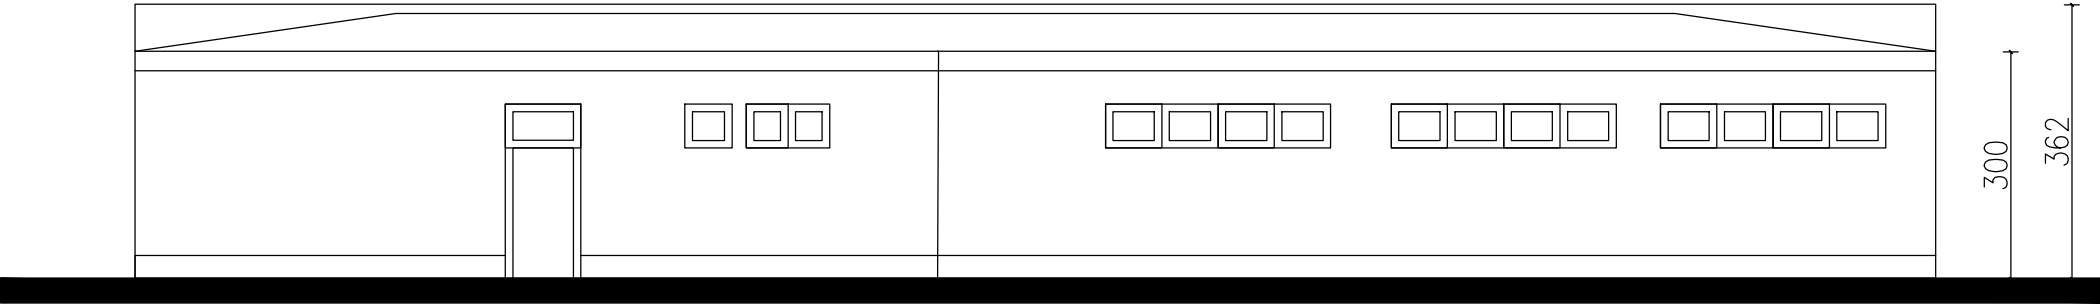

ELEWACJA WSCHODNIA

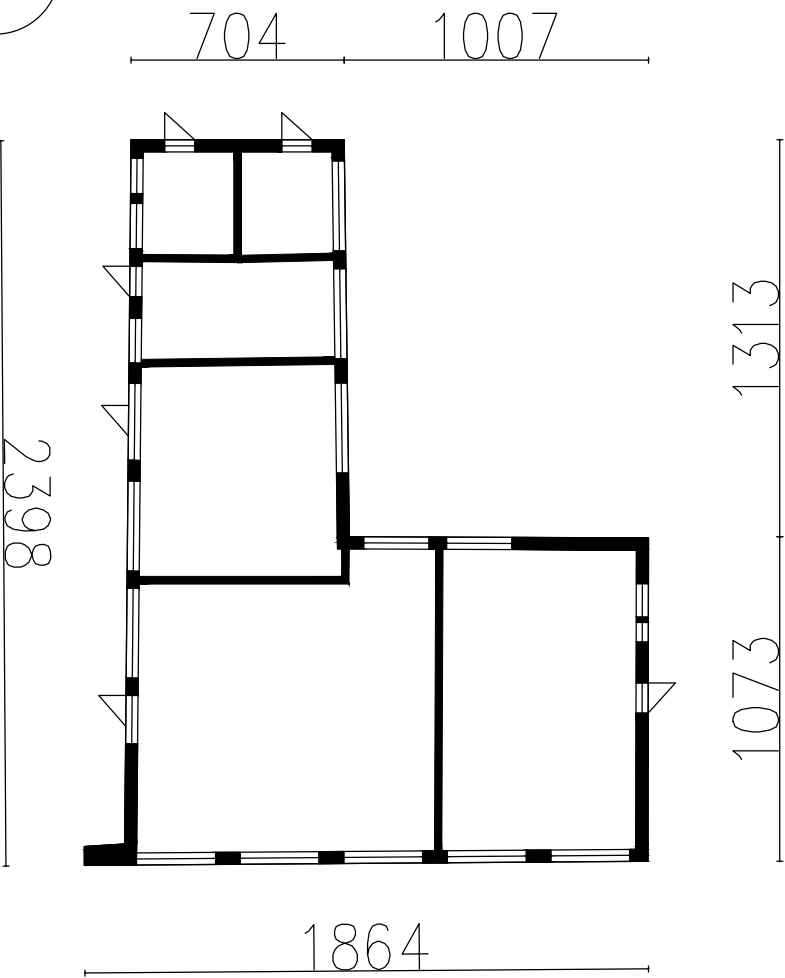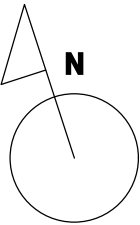

RZUT OBIEKTU  
SKALA 1: 400

	Funkcja	Imię i nazwisko	Nr uprawnień	Podpis
	Projektował br.arch.	mgr inż. arch. Magdalena Dornik-Morawiec	4/SLOKK/2019	
	Sprawdził br. arch.	mgr inż. arch. Leszek Horzela	15/98	
	Projektował br.konstr.	mgr inż. Szymon Kita	SKL/4918/PBkb/16	
	Sprawdził br.konstr.	mgr inż. Damian Golicki	SLK/3937/PWOK/11	
PRIMTECH Szymon Kita tel: 506-340-000 www.primtech.pl	Lokalizacja:	PRUDNIK; ULICA KOLEJOWA; DZIAŁKI: 2840/271; 996/245		
	Nazwa projektu/Obiekt: MODERNIZACJA ZESPOŁU MIEJSKICH OBIEKTÓW SPORTOWYCH POŁOŻONYCH PRZY ULICY KOLEJOWEJ W PRUDNIKU- ROZBIÓRKI			
Inwestor: GMINA PRUDNIK UL. KOŚCIUSZKI 3 48-200 PRUDNIK	Nazwa rysunku:	BUDYNEK KLUBOWY DO ROZBIÓRKI		
	Faza proj:	ZGŁOSZENIE	Nr rysunku:	Nr egz.:
Data: LISTOPAD 2022 r.	Skala:	1:100	1_01	
Korzystanie z rozwiązań technicznych zawartych w niniejszym projekcie, w zakresie przekraczającym ustalenia umowy na opracowanie dokumentacji, wymaga pisemnego zezwolenia: PRIMTECH Szymon Kita				