



Miejscowy plan zagospodarowania przestrzennego części miasta Prudnika

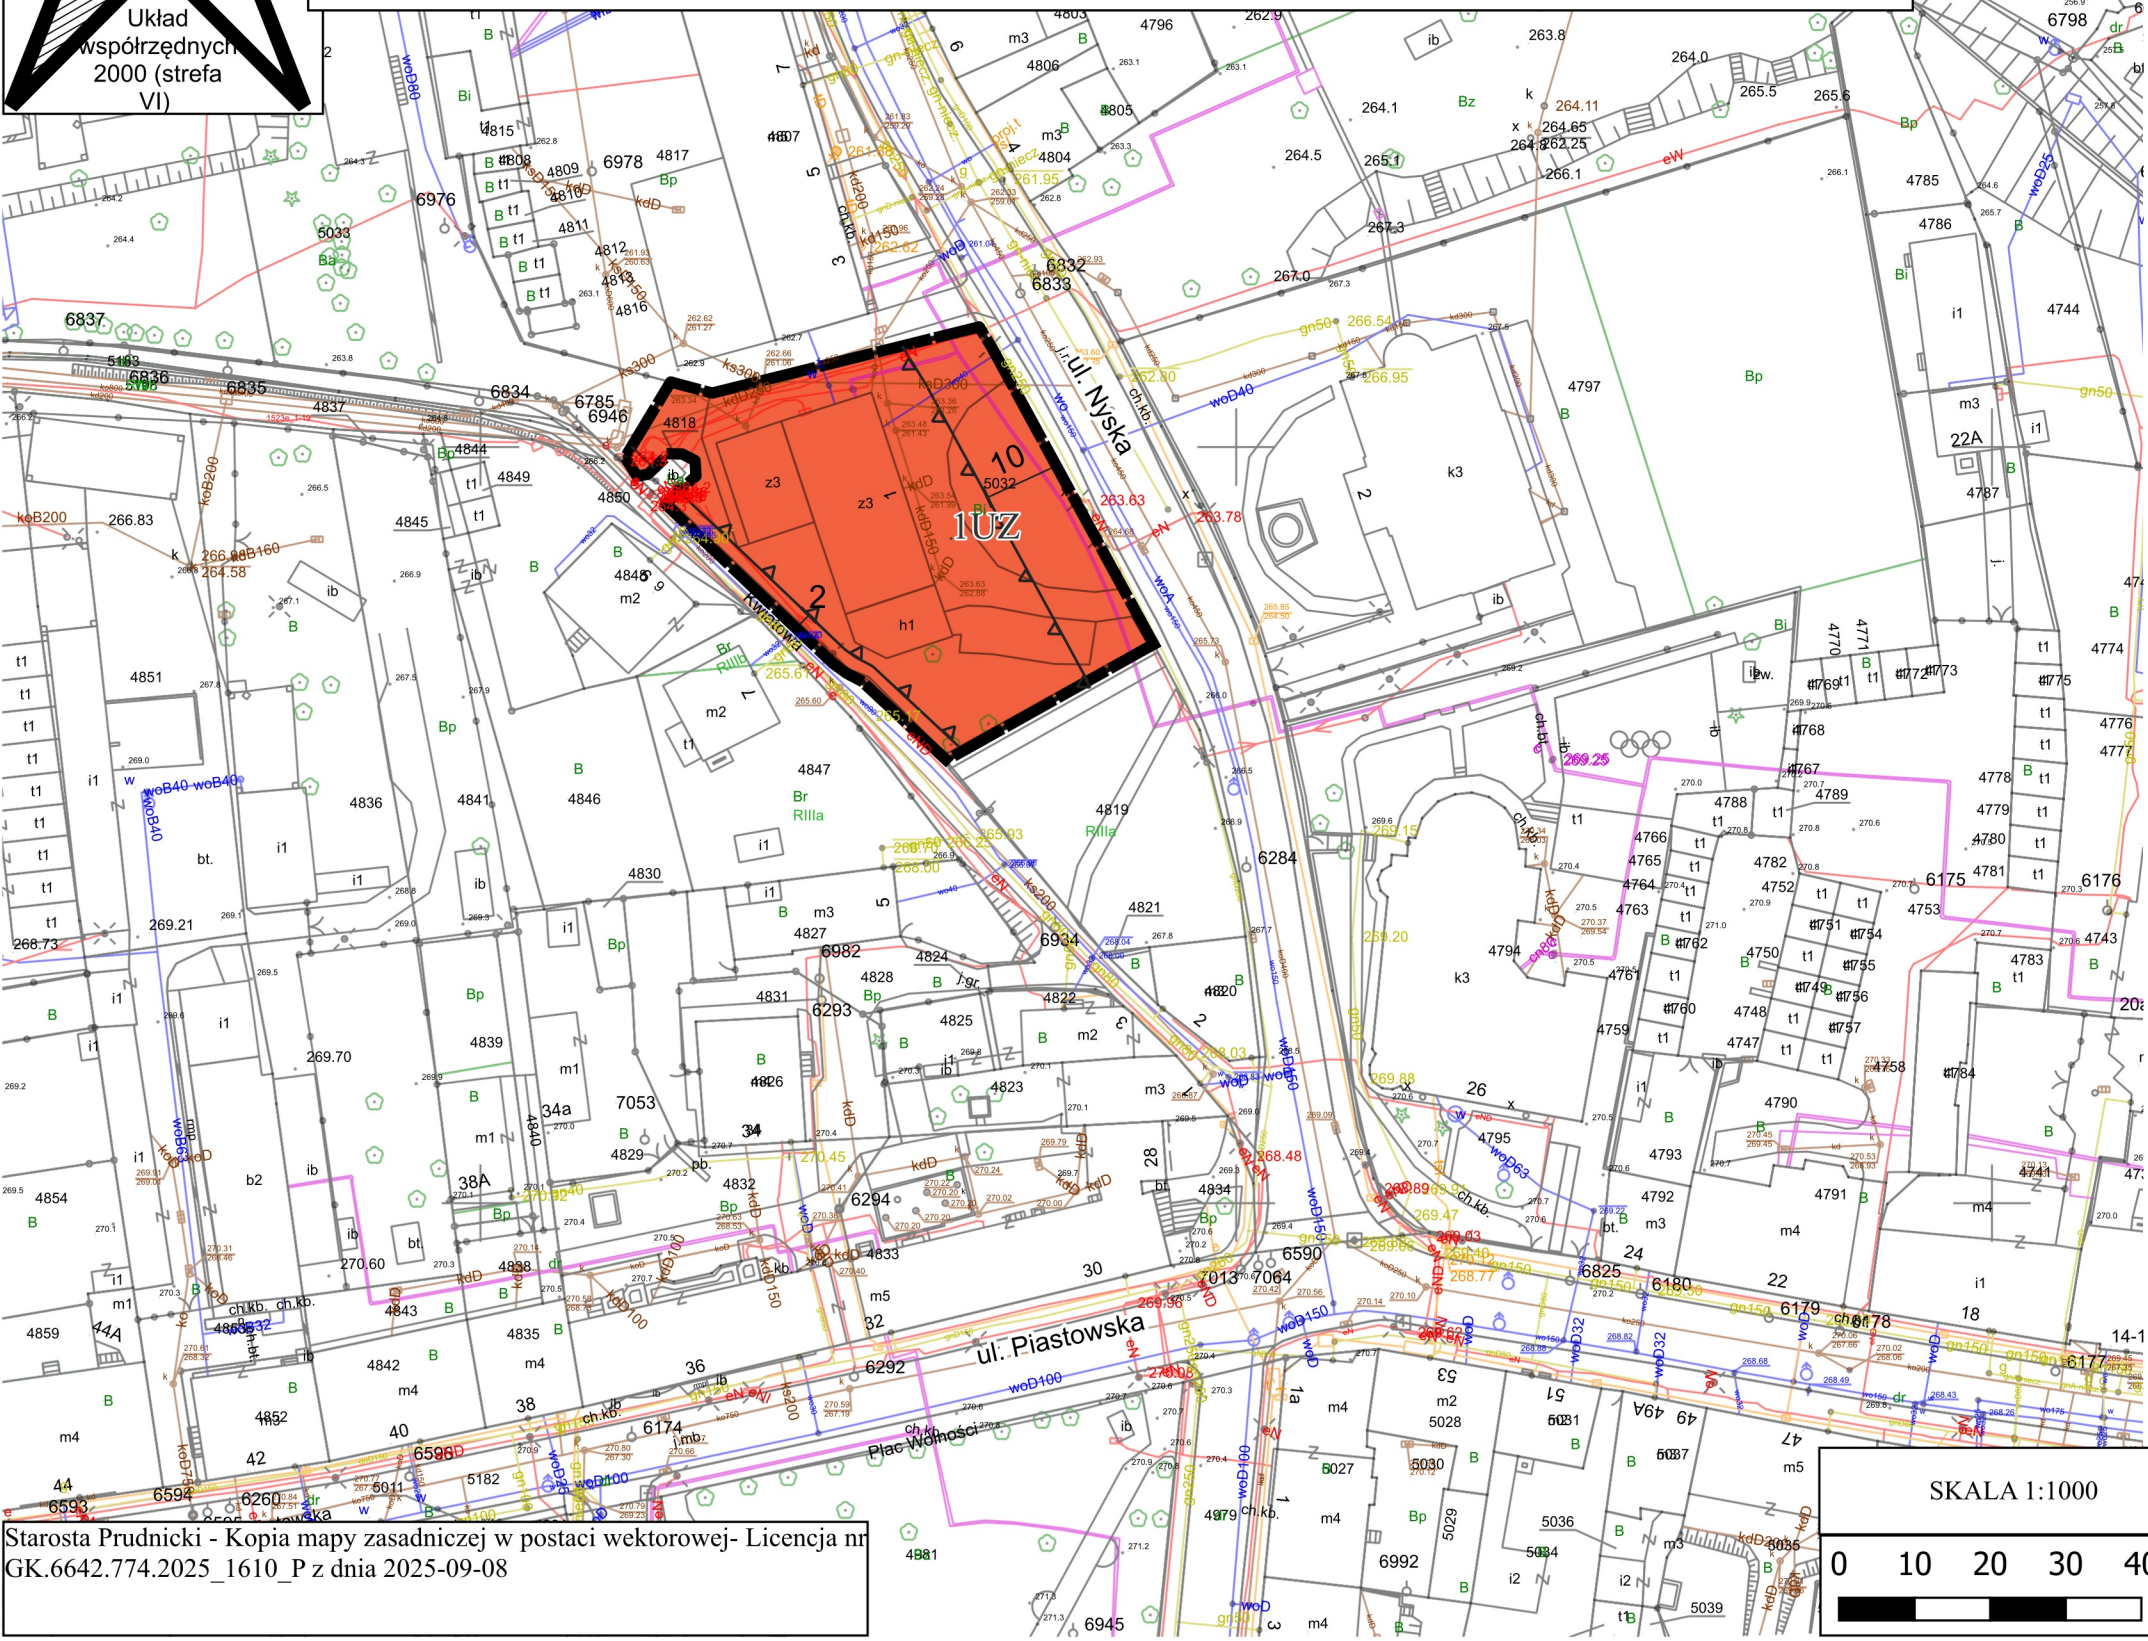

Starosta Prudnicki - Kopia mapy zasadniczej w postaci wektorowej- Licencja nr GK.6642.774.2025_1610_P z dnia 2025-09-08

Studium uwarunkowań i
kierunków zagospodarowania
przestrzennego gminy Prudnik
uchwalonego uchwałą nr
LVII/830/2018
z dnia 14 czerwca 2018 r. Rady
Miejskiej w Prudniku

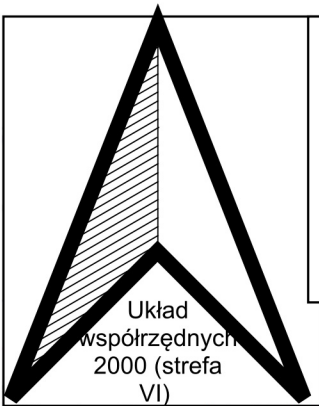

LEGENDA

OZNACZENIA GRAFICZNE - OBOWIĄZUJĄCE

Granice obszaru objętego planem miejscowym

Wymiarowanie podane w metrach

Linie rozgraniczające tereny o różnym przeznaczeniu lub różnych zasadach zagospodarowania

Nieprzekraczalna linia zabudowy

OZNACZENIE PRZEZNACZENIA TERENÓW

Teren usług zdrowia i pomocy społecznej